
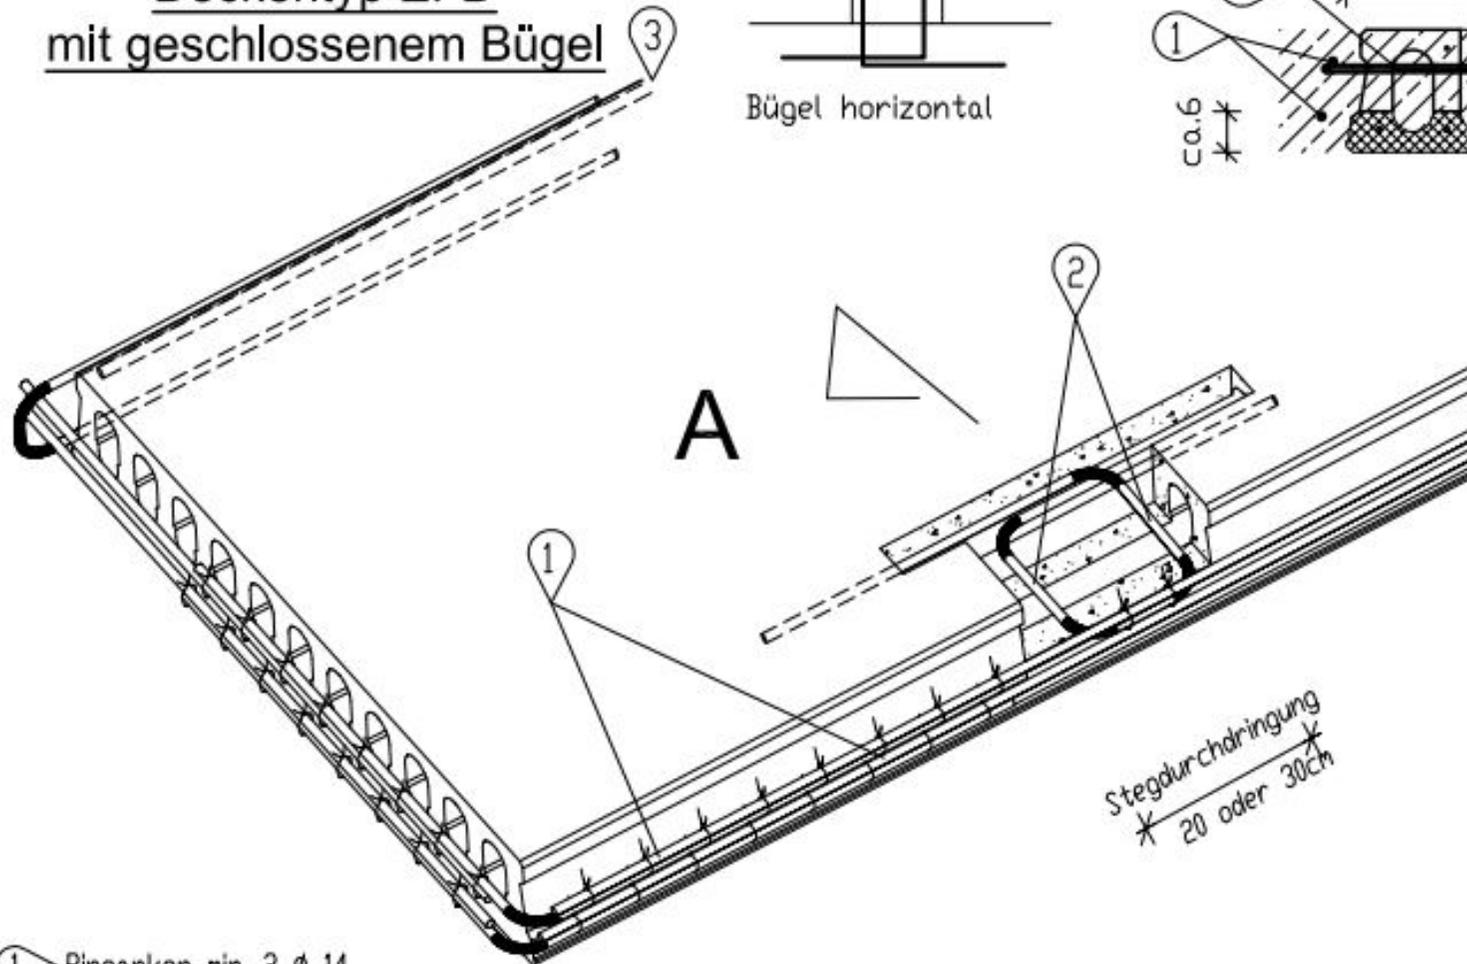
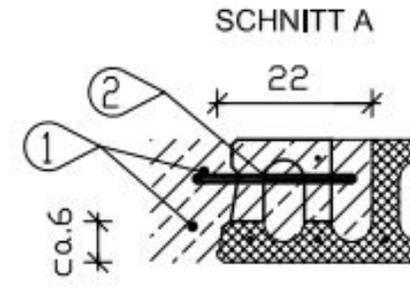


DETAIL HAMMERKOPF (HK) Deckentyp EFD mit geschlossenem Bügel

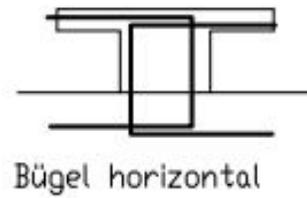

- ① Ringanker min. 2 \varnothing 14
- ② Verbügelung Hammerkopf min. 2 \varnothing 12
- ③ Fugenbewehrung min. 1 \varnothing 12 + Steckbügel

Stegdurchdringung
* 20 oder 30cm