


DETAIL AUSKRAGUNG DECKENTYP EFD

- ① Ringanker min. 2 \varnothing 14 im offenen Kanal
- ② Fugenbewehrung min. 1 \varnothing 12 + Steckbügel
- ③ Träger oder Betonquerschnitt
- ④ Dorn

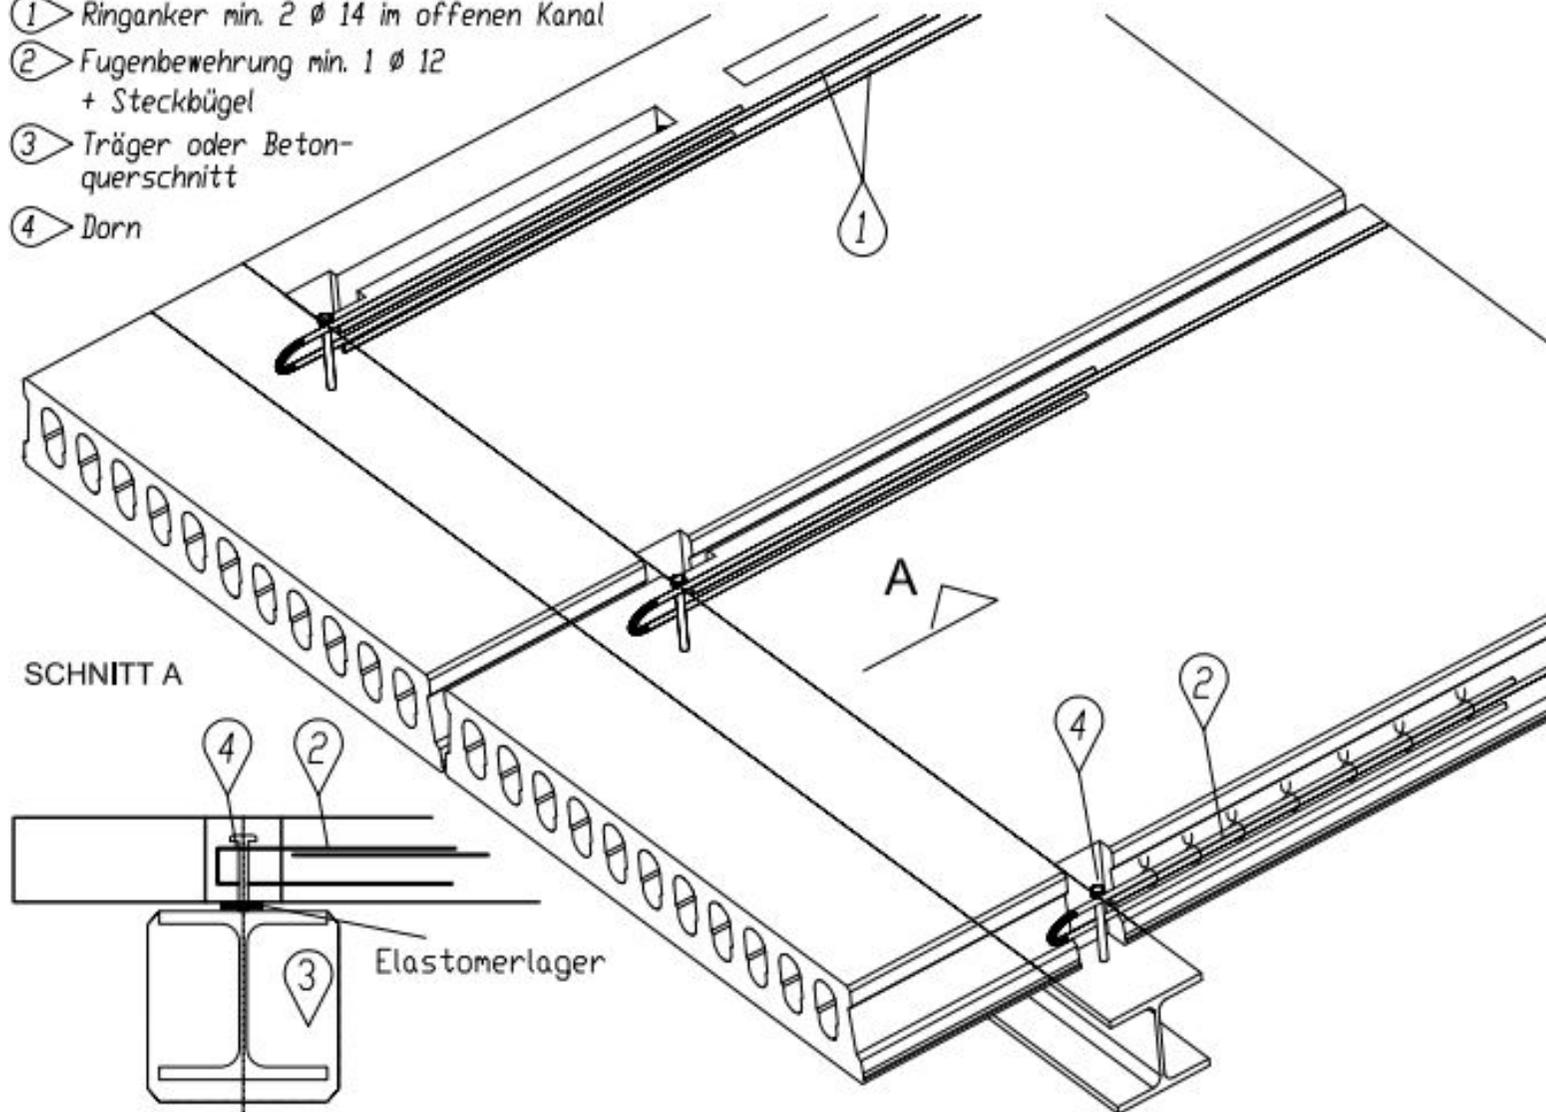

DETAIL AUSKRAGUNG DECKENTYP EFD

- ① Ringanker min. 2 \varnothing 14 im offenen Kanal
- ② Fugenbewehrung min. 1 \varnothing 12 + Steckbügel
- ③ Träger oder Betonquerschnitt
- ④ Dorn

