




DETAIL OFFENER KANAL UND VERLEGUNG RINGANKER

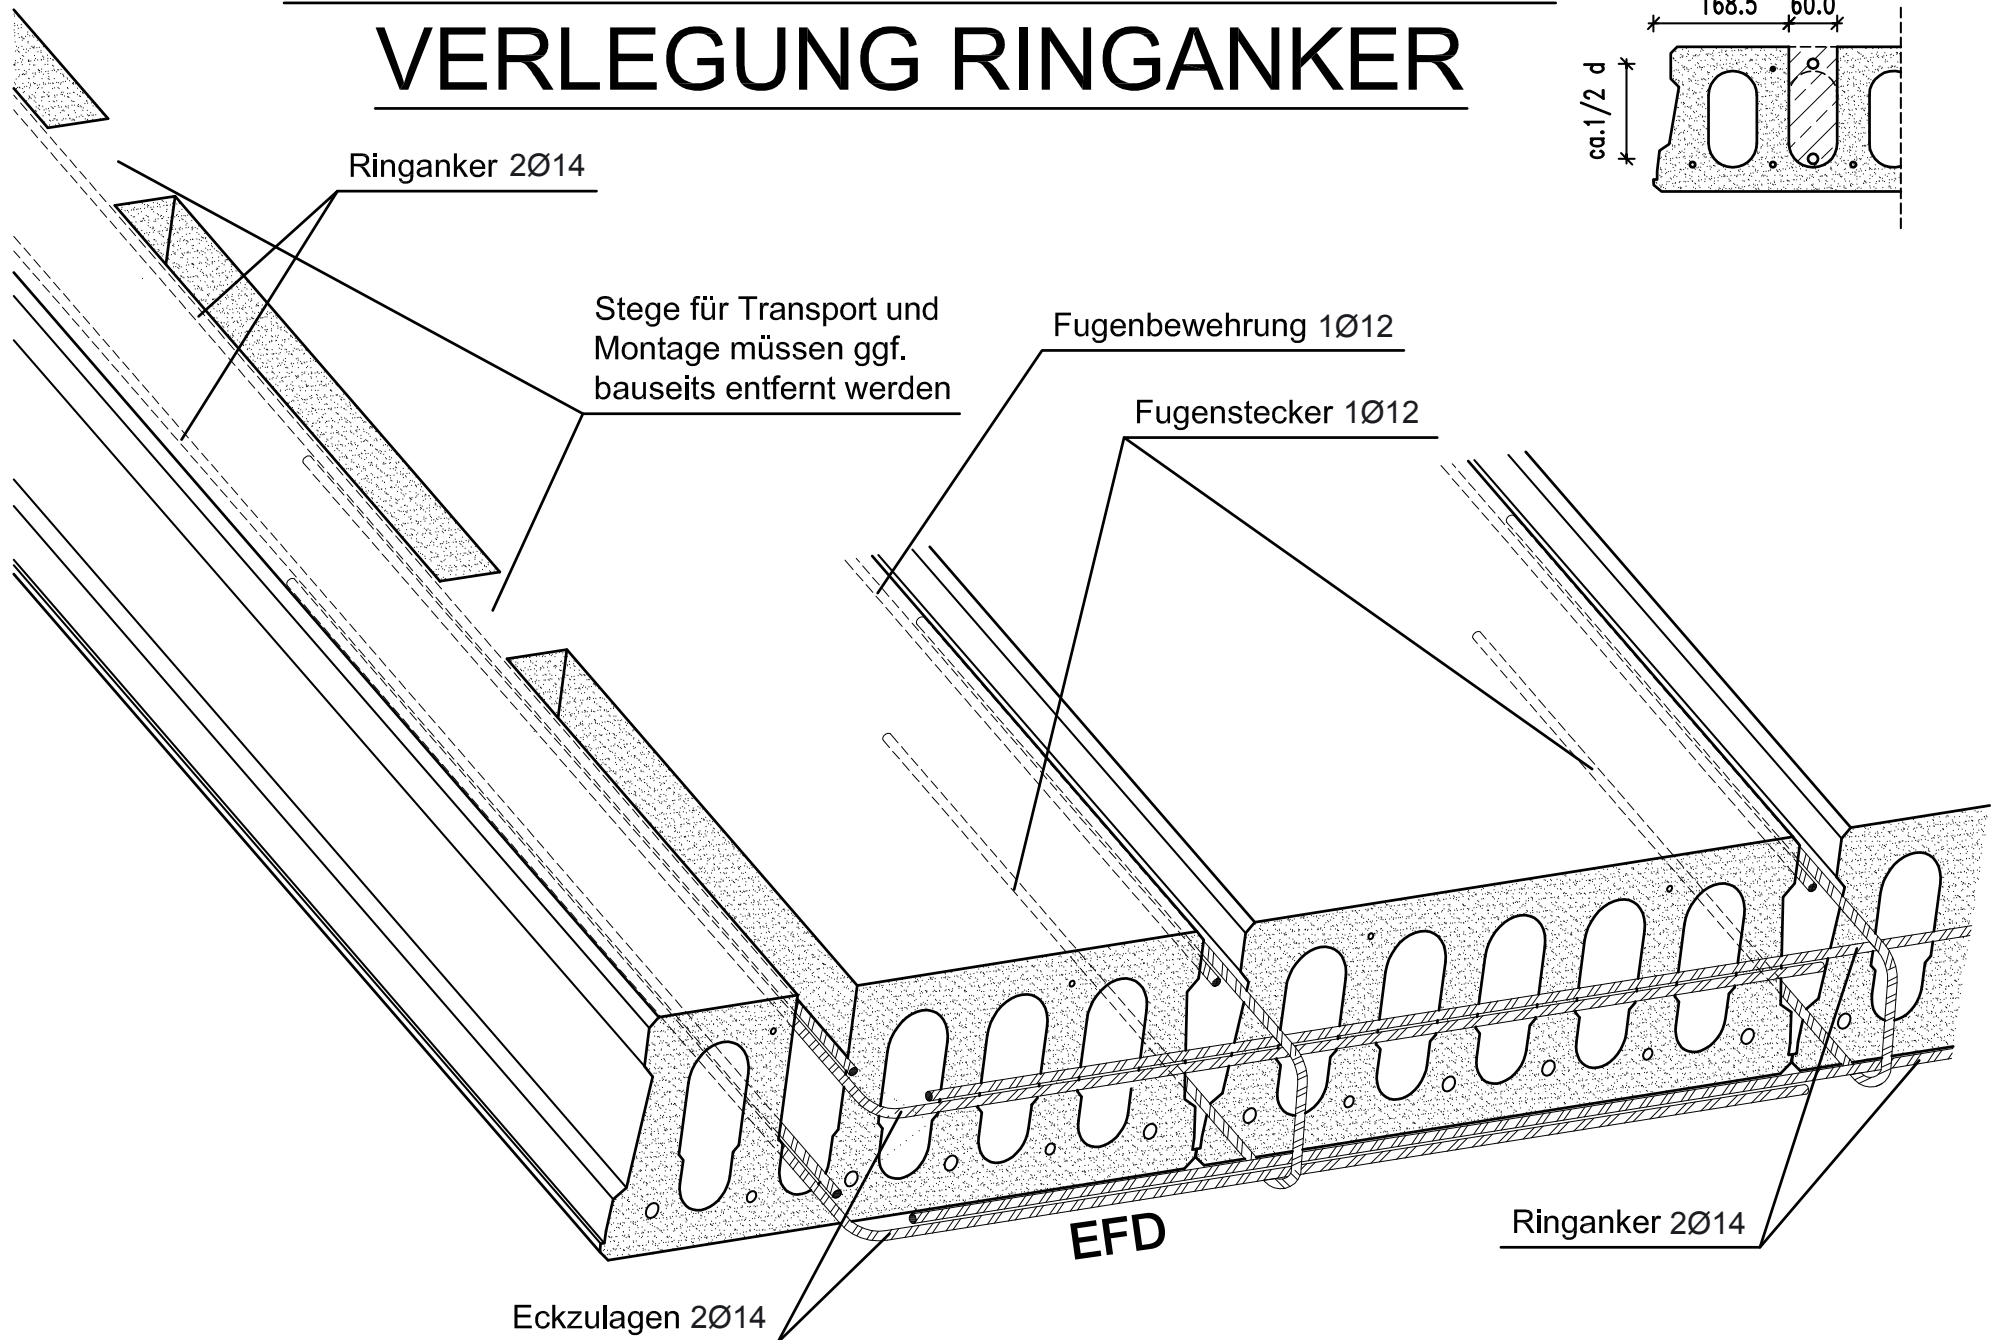


DETAIL OFFENER KANAL UND VERLEGUNG RINGANKER

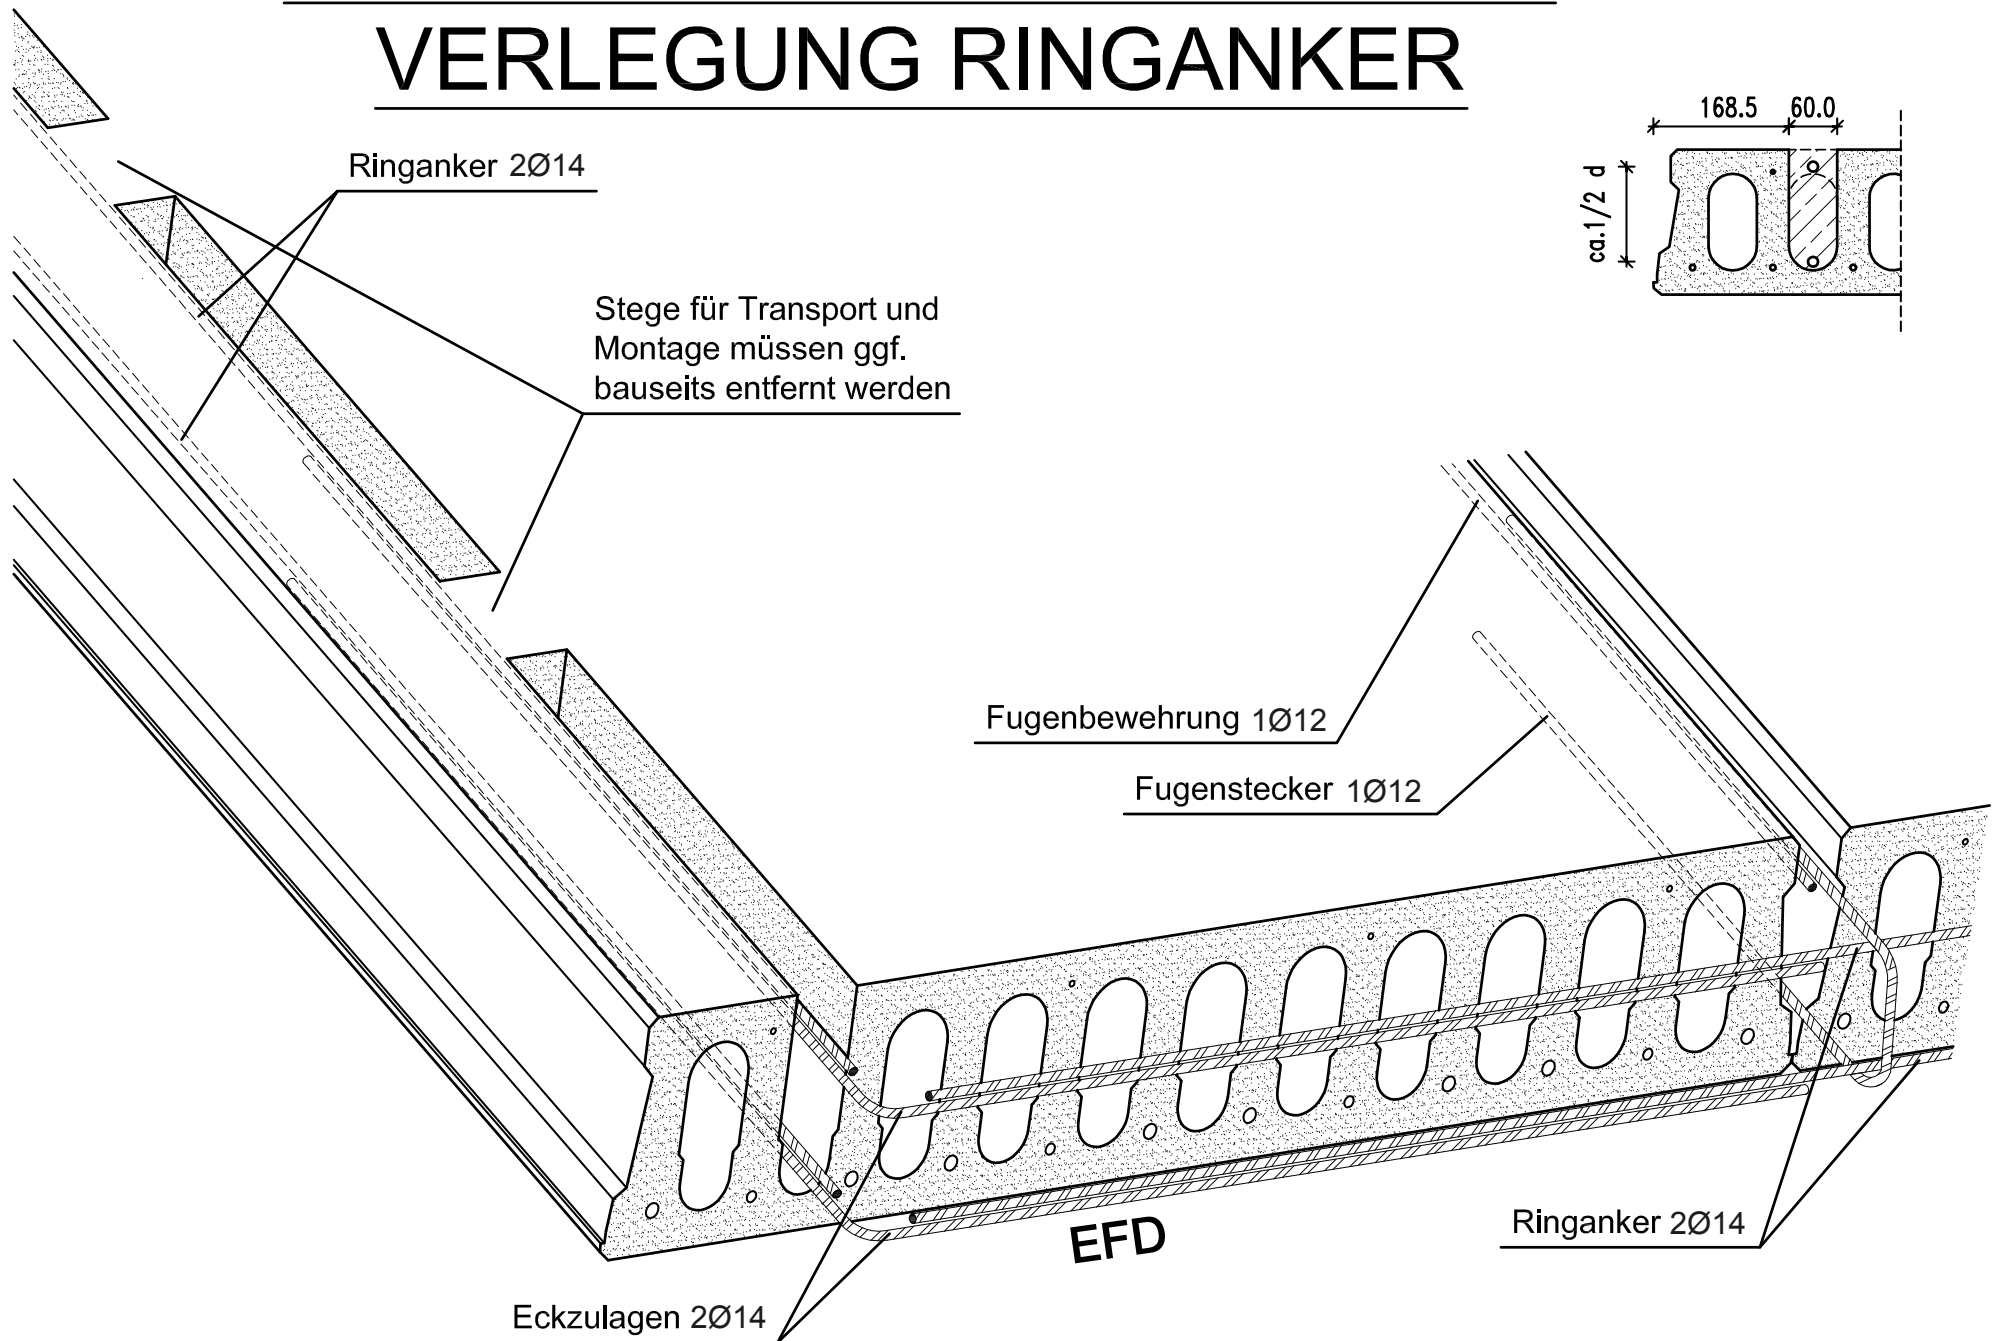

DETAIL OFFENER KANAL UND VERLEGUNG RINGANKER

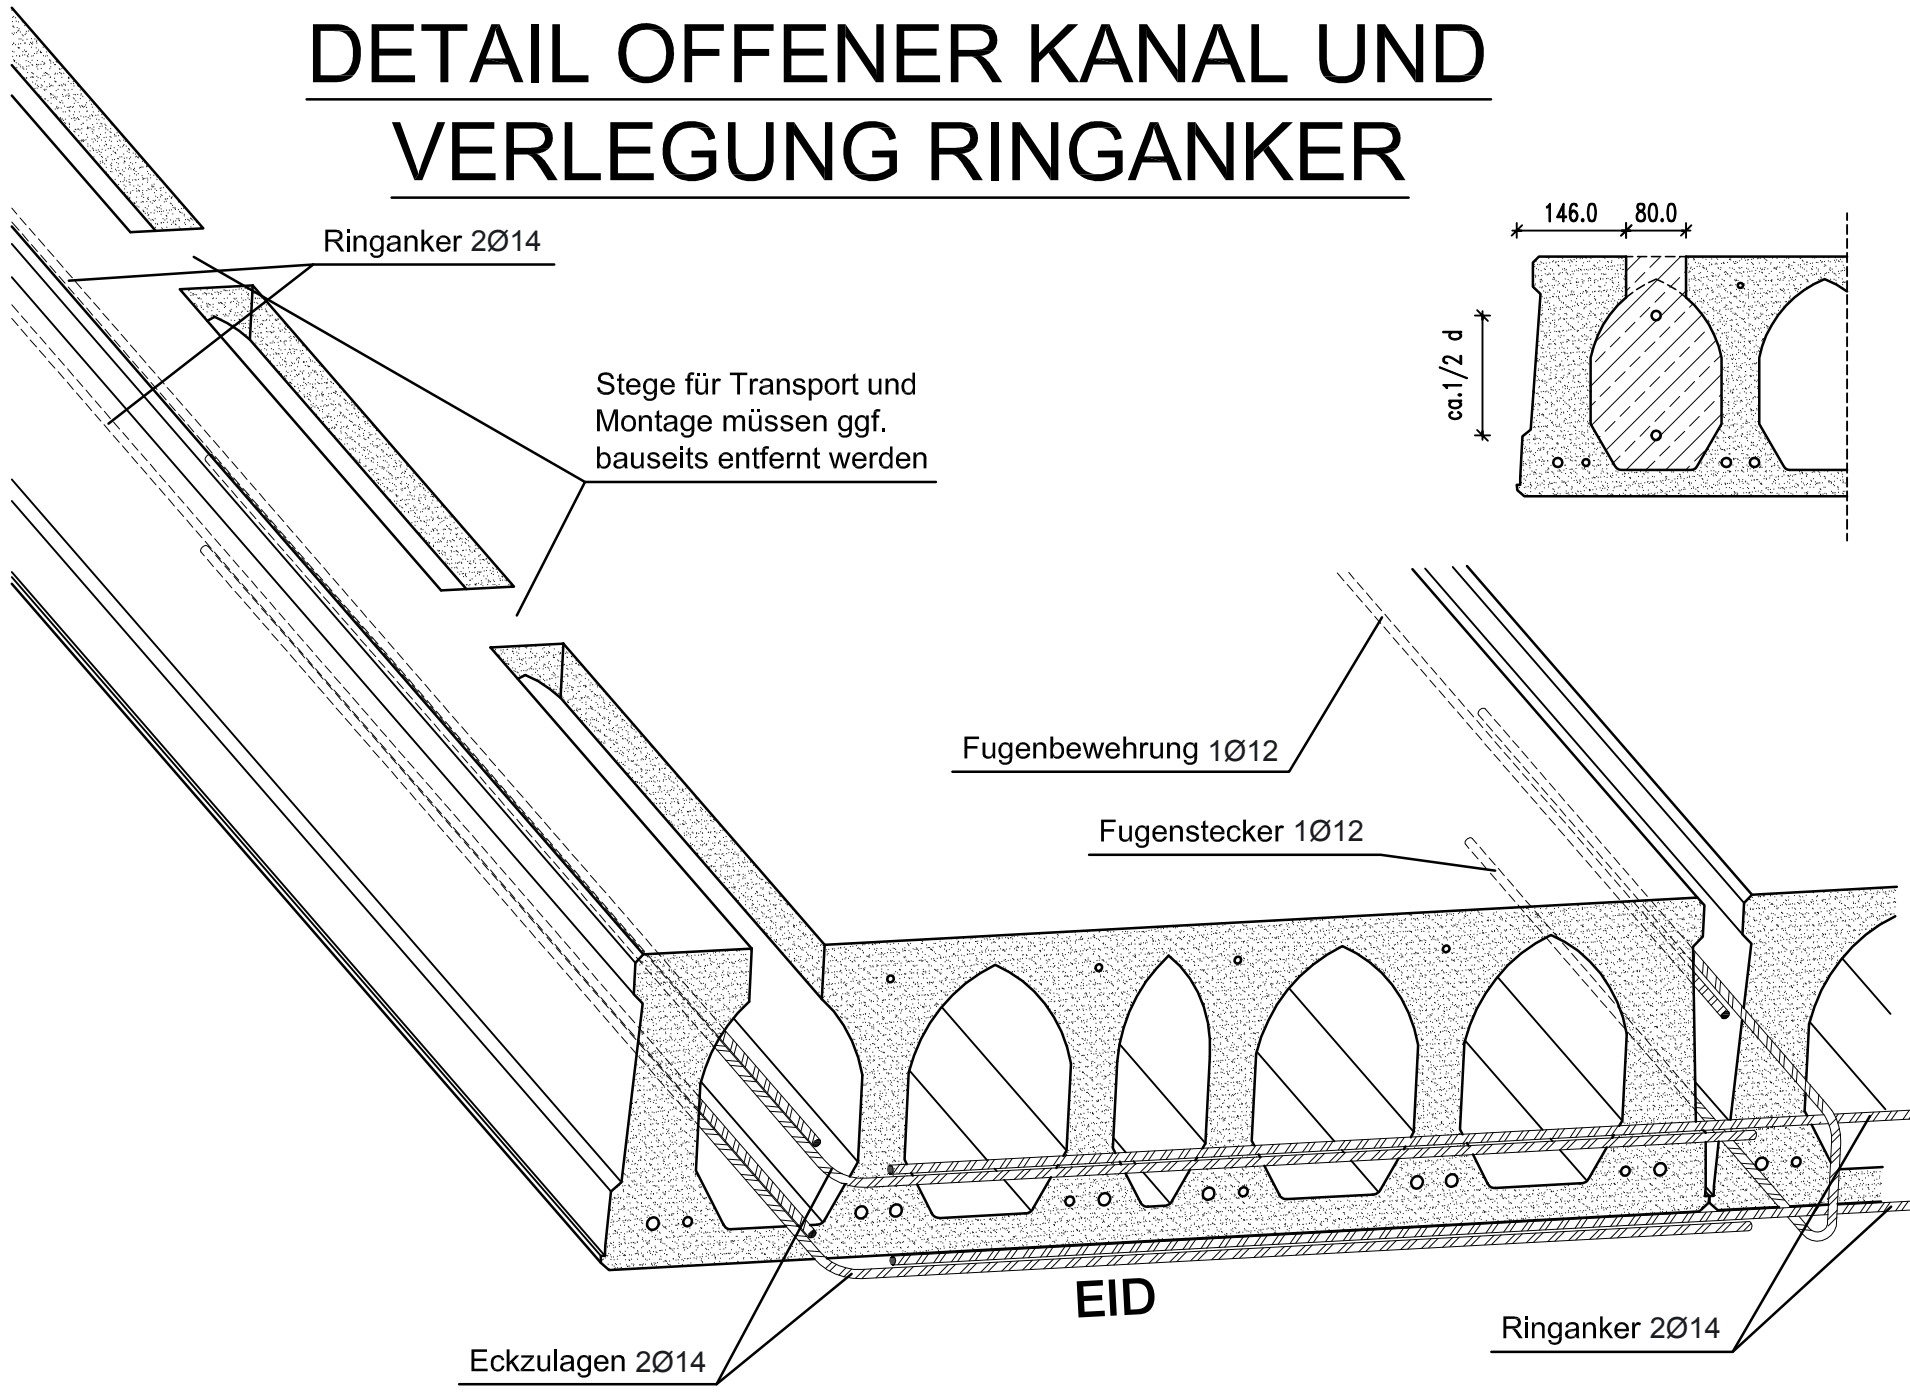

DETAIL OFFENER KANAL UND VERLEGUNG RINGANKER

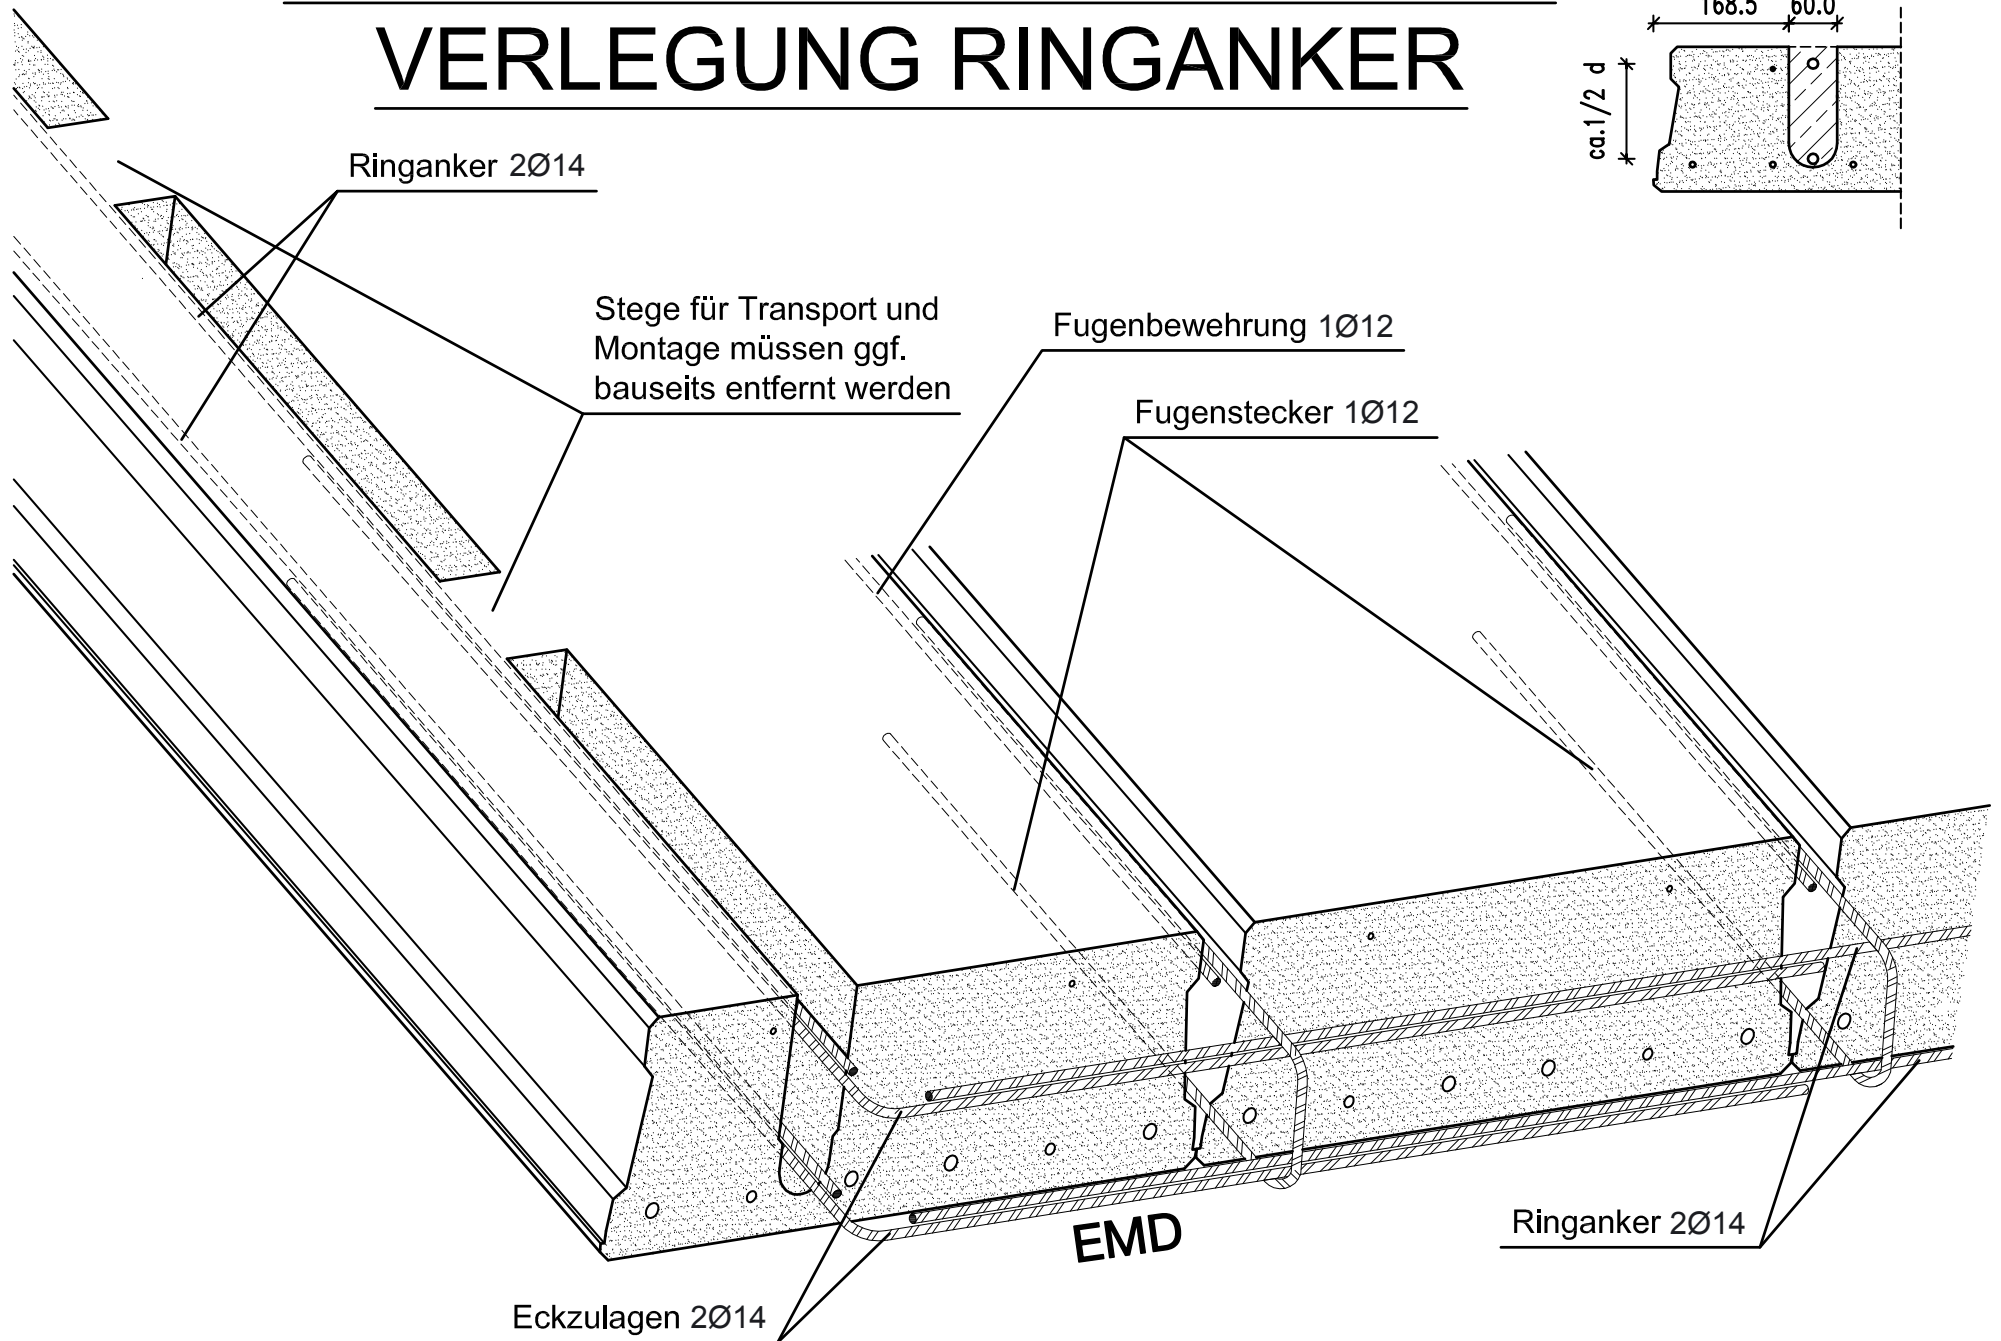

DETAIL OFFENER KANAL UND VERLEGUNG RINGANKER

