




# VERLEGUNG RINGANKER

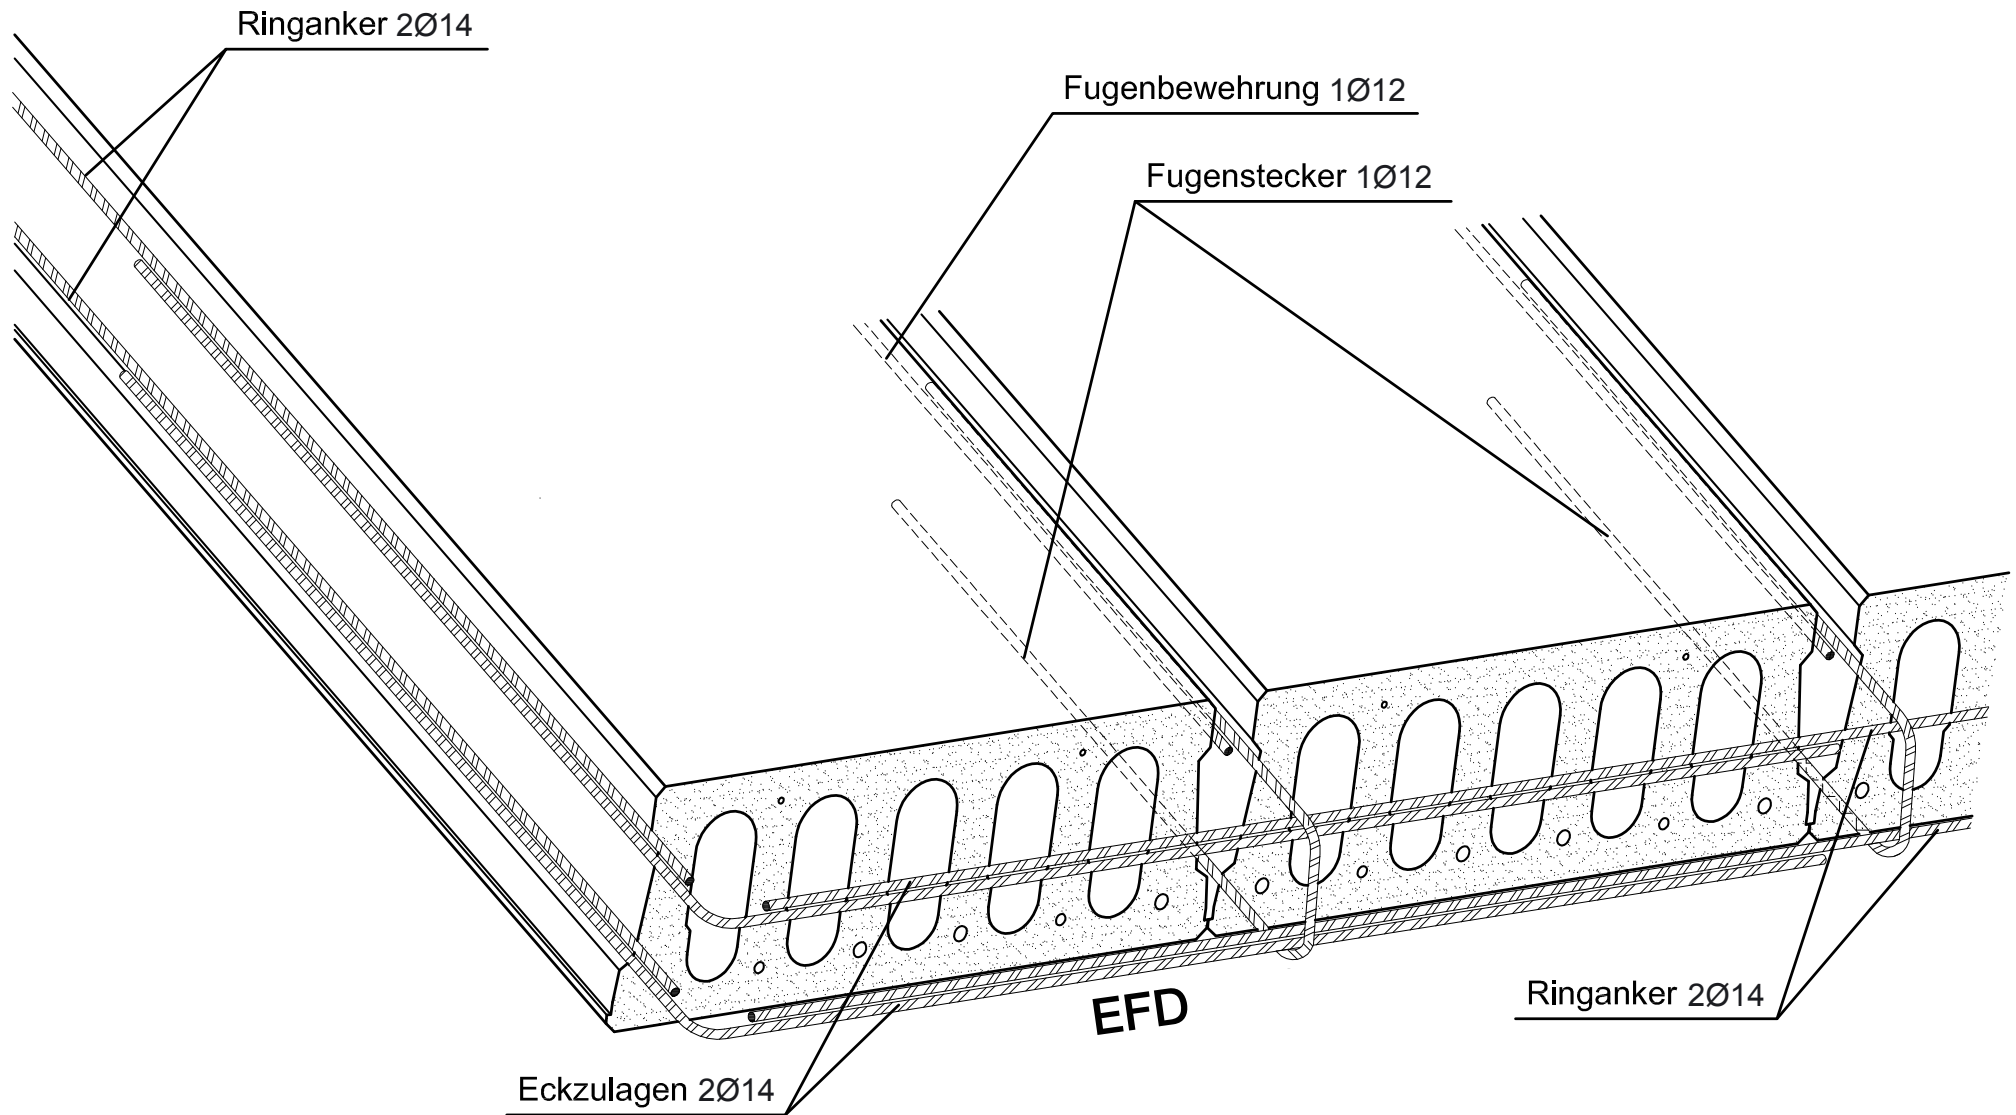


# VERLEGUNG RINGANKER

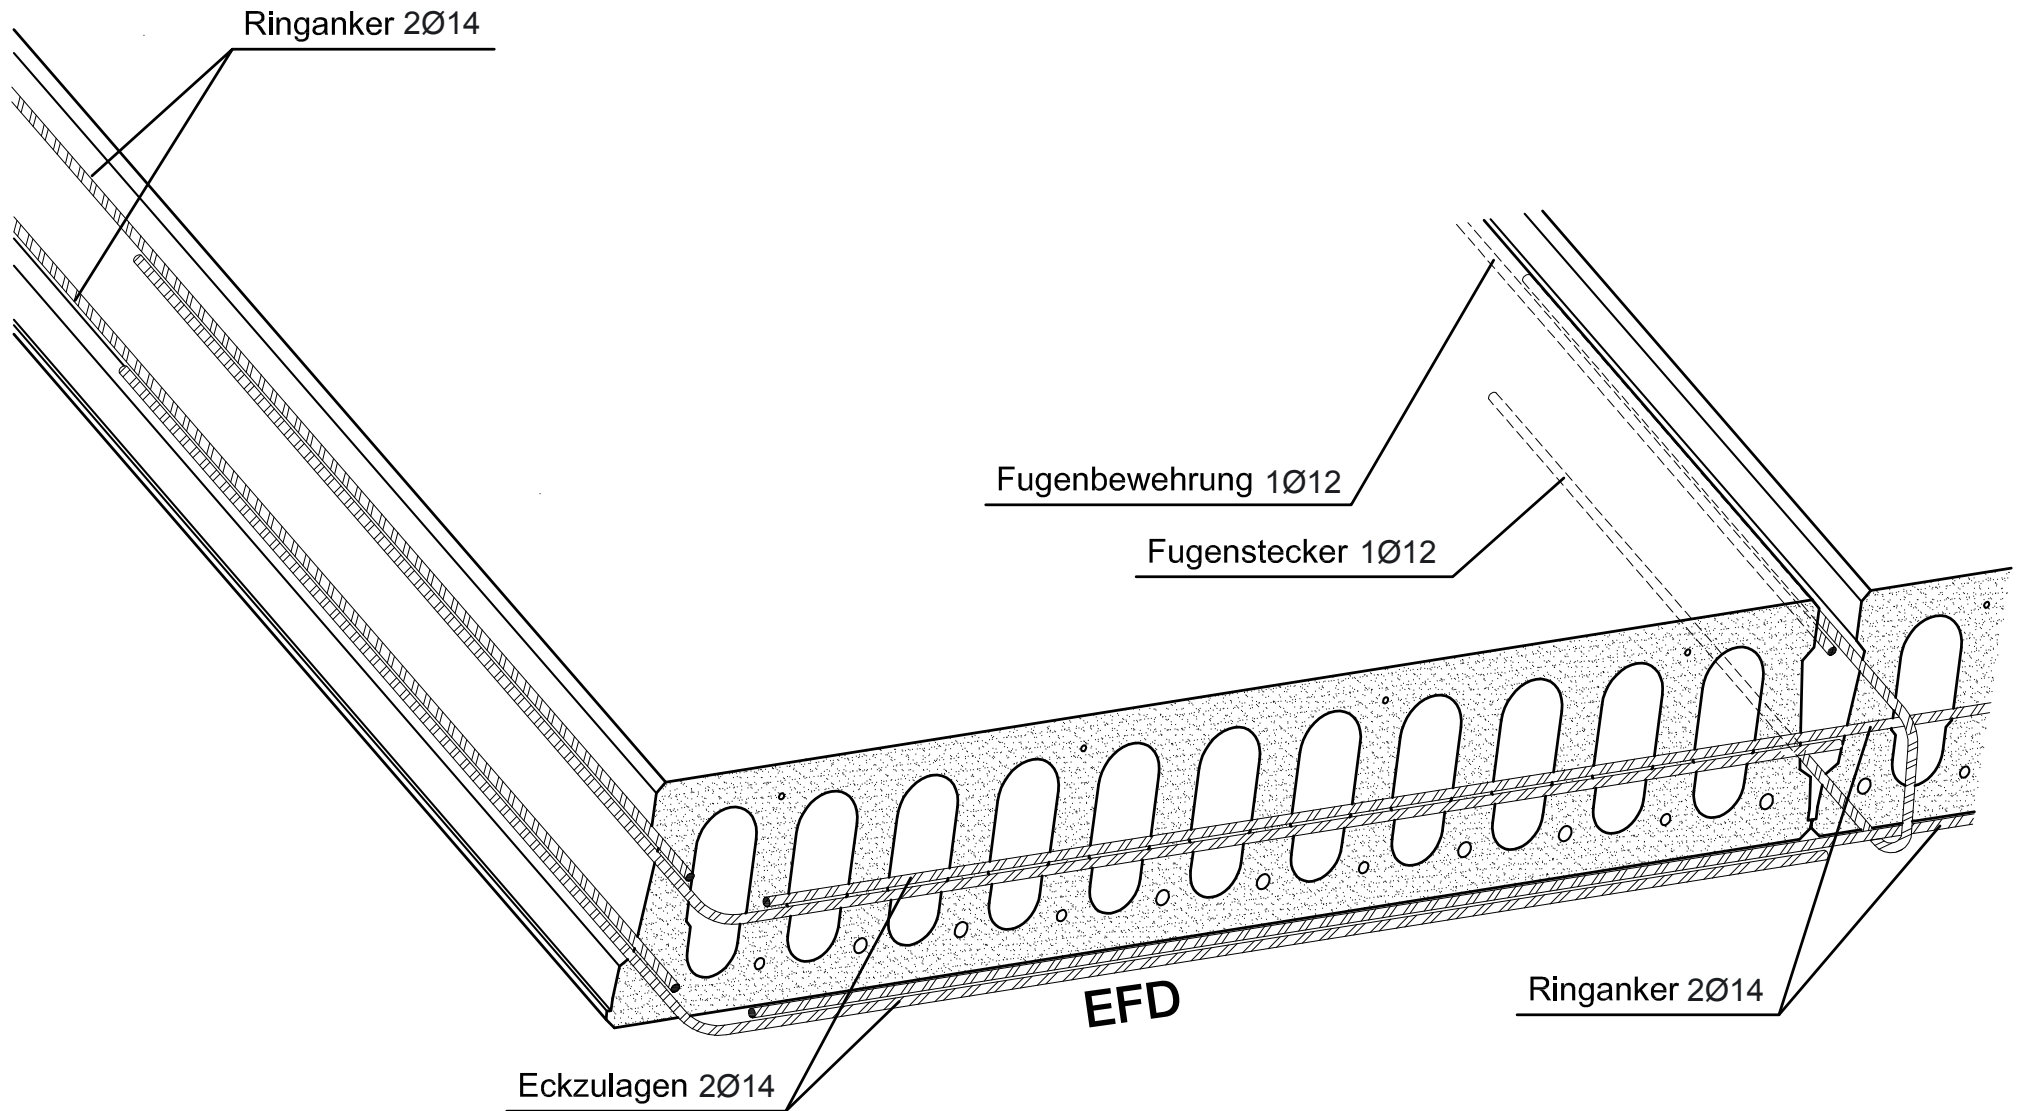


# VERLEGUNG RINGANKER

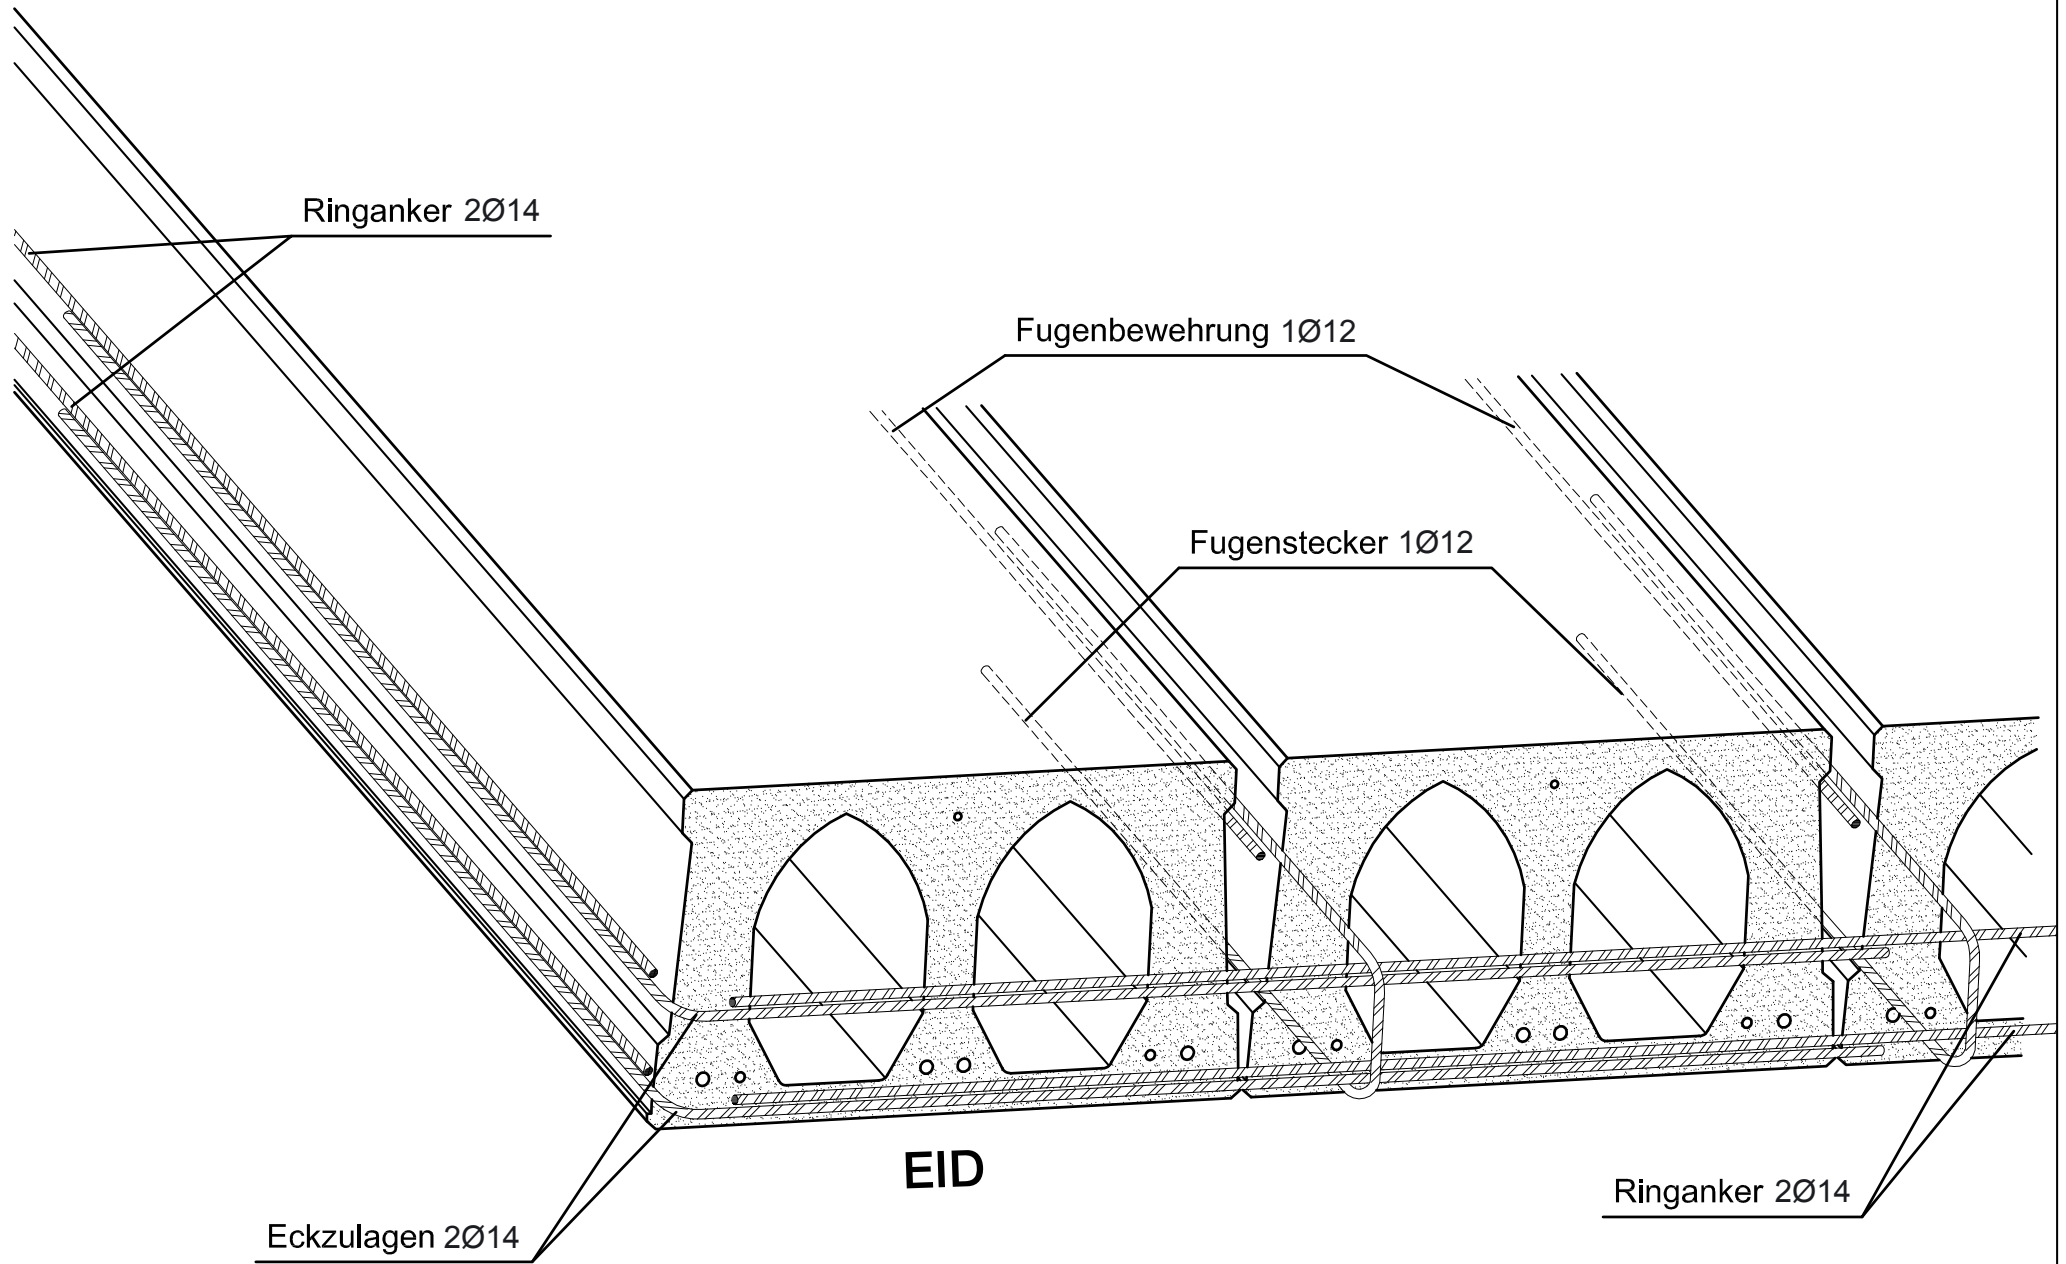

# VERLEGUNG RINGANKER

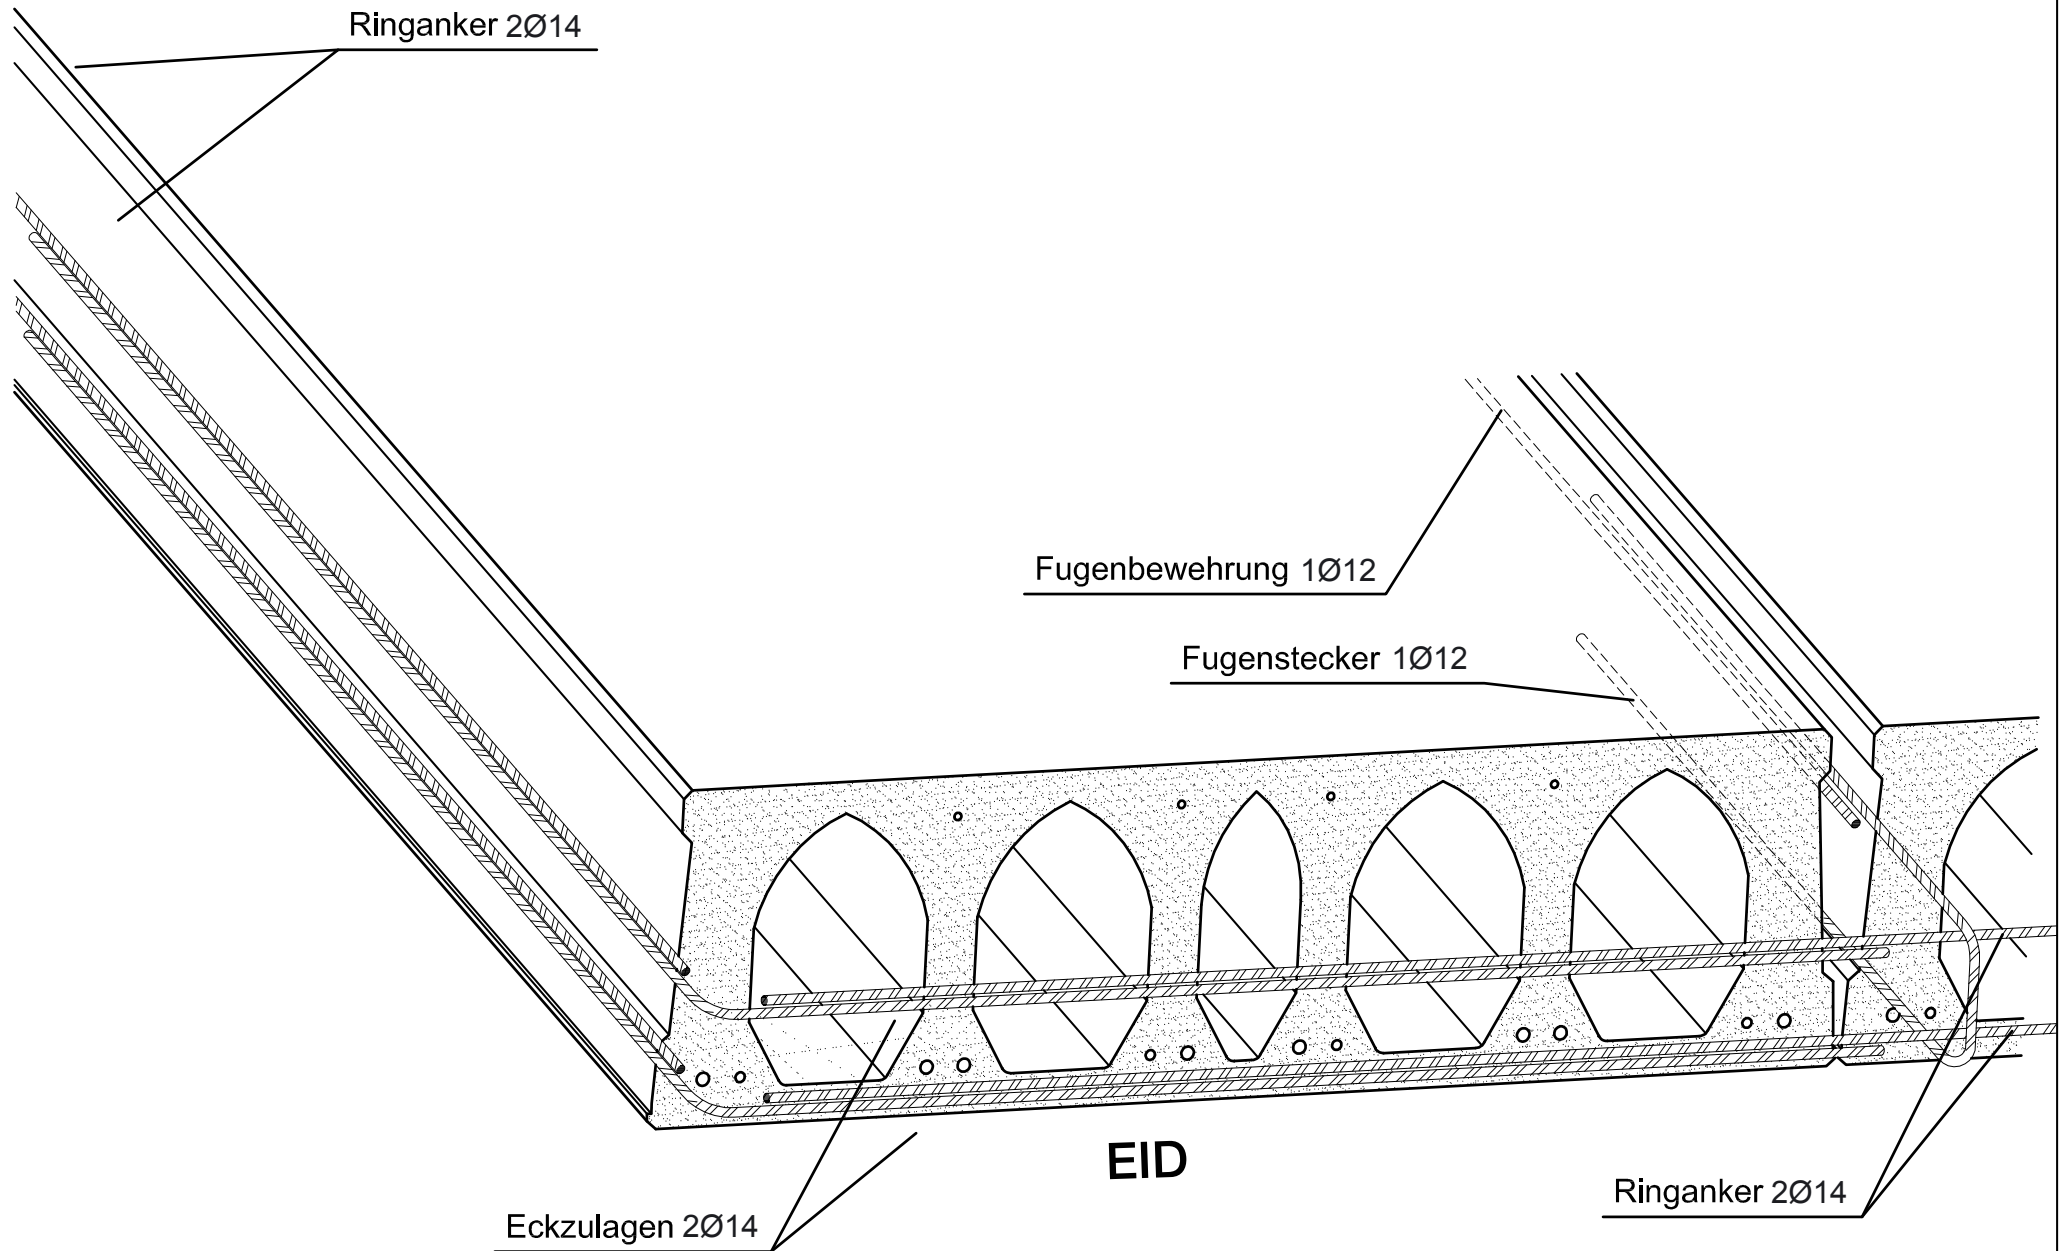

# VERLEGUNG RINGANKER

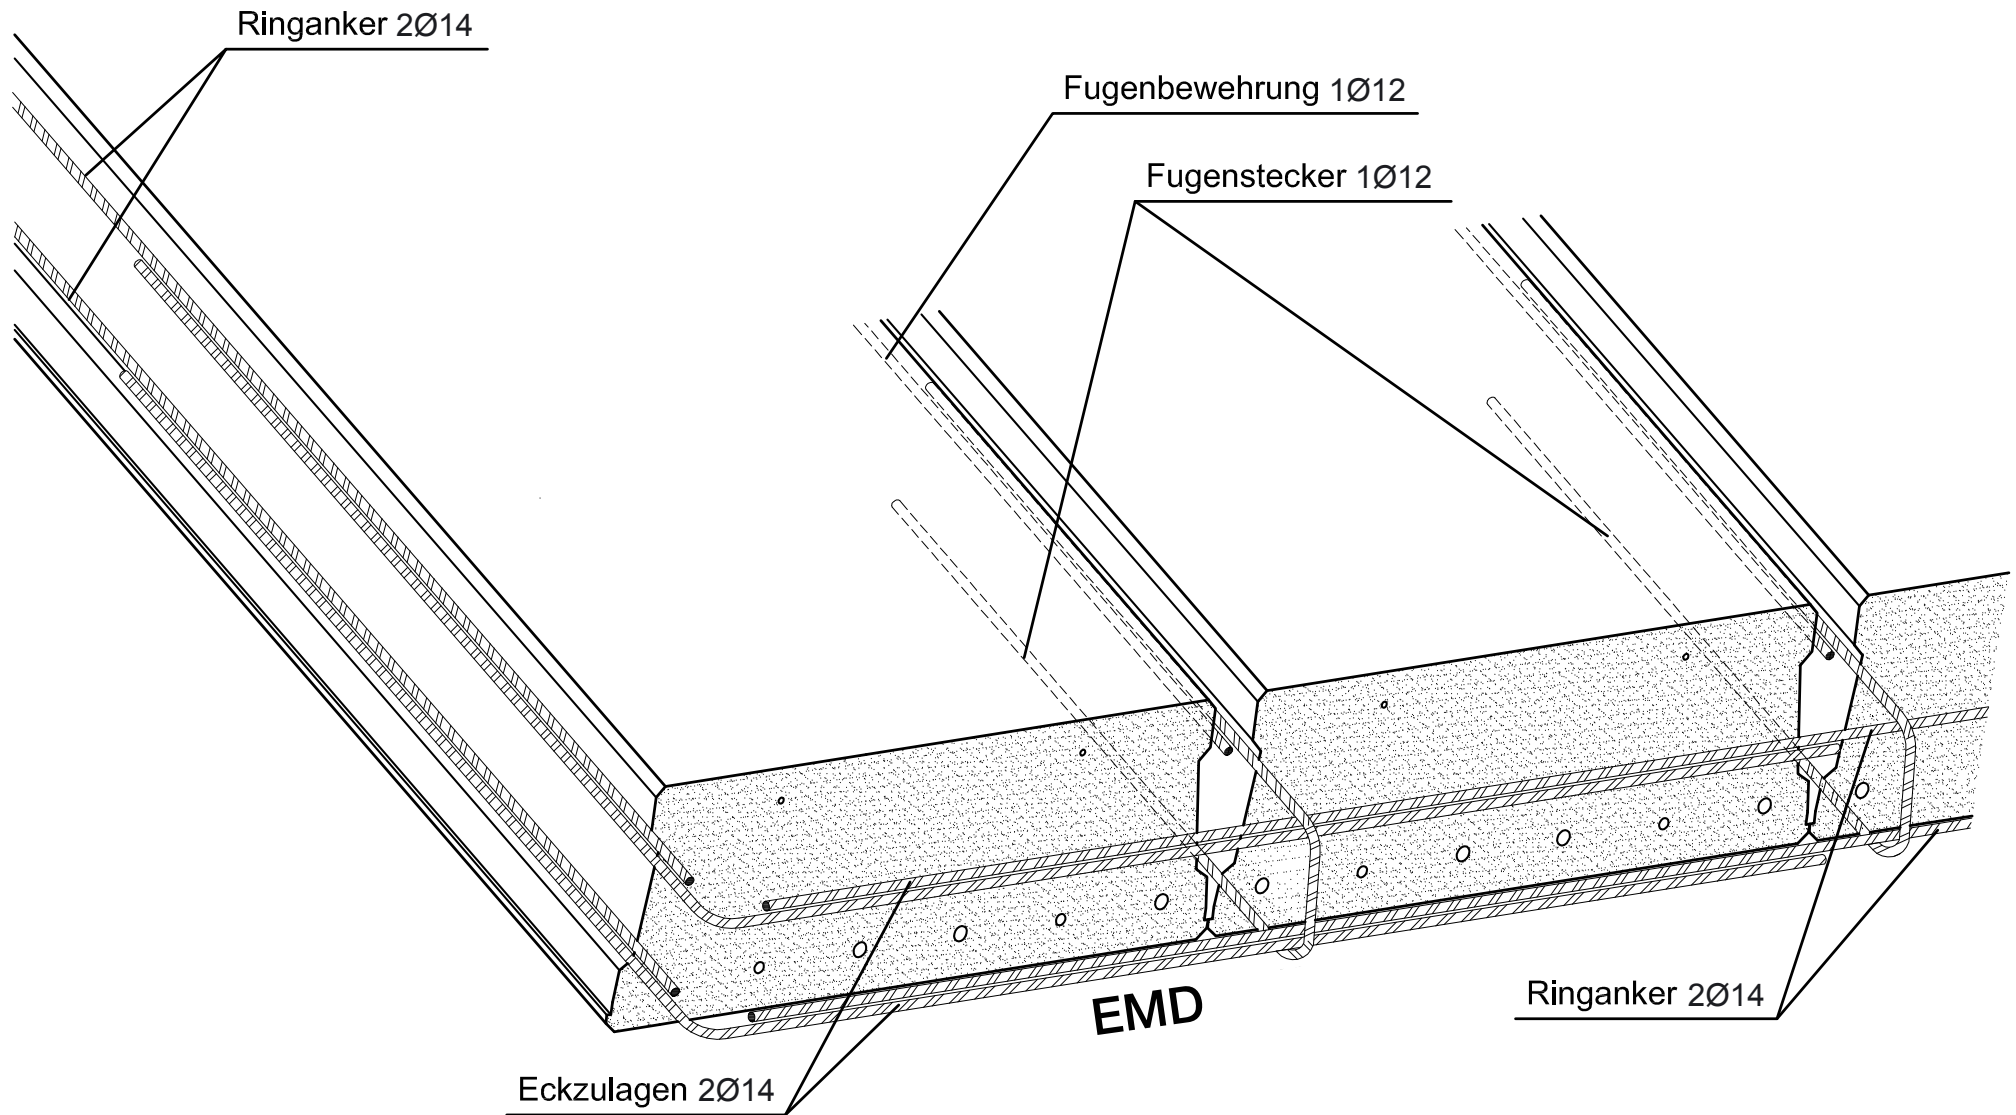

# VERLEGUNG RINGANKER

