


DETAIL ENTFERNT OBERSCHICHT (WBL) UND VERLEGUNG RINGANKER

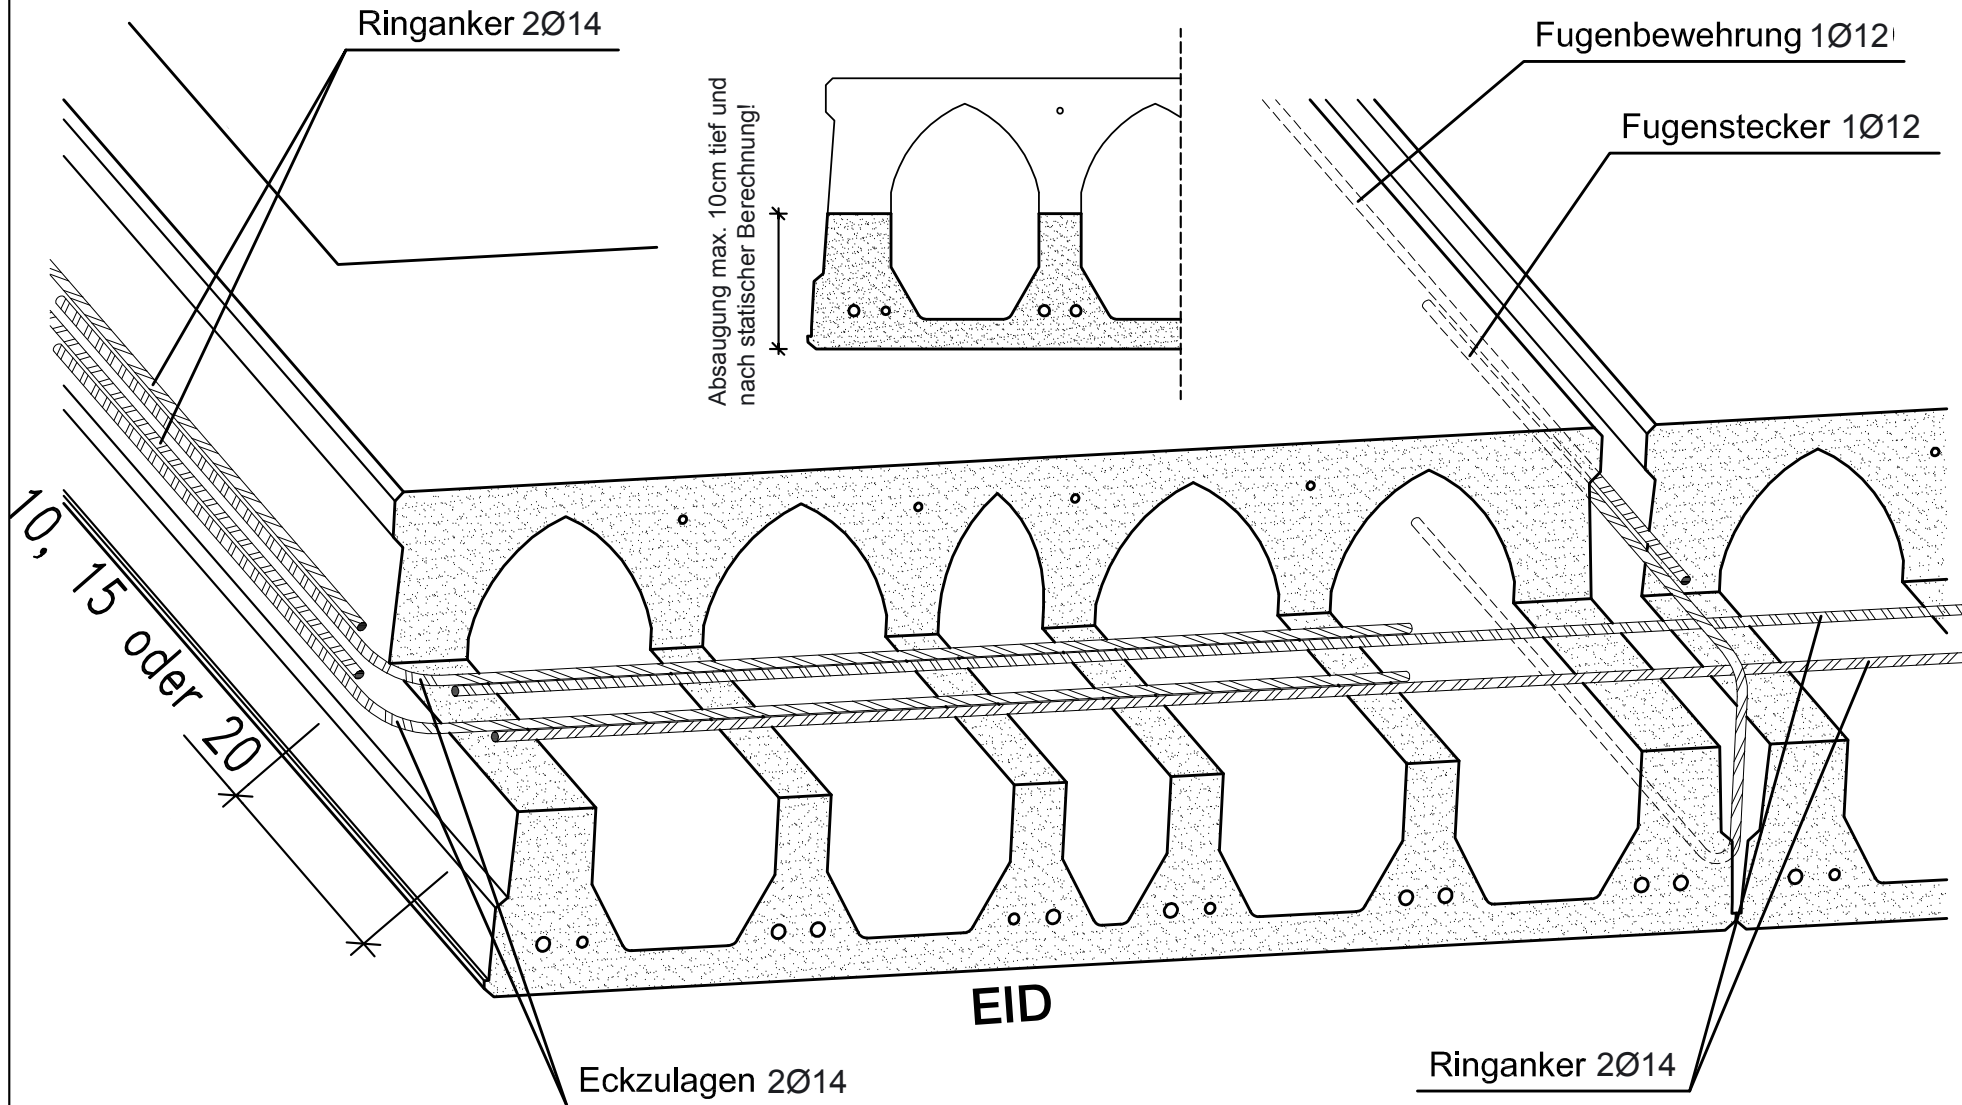

DETAIL ENTFERNT OBERSCHICHT (WBL) UND VERLEGUNG RINGANKER

